


УТВЕРЖДЕНА

распоряжением администрации  
Вагайского муниципального района

от \_\_\_\_\_ № \_\_\_\_\_

Схема расположения земельного участка или земельных участков  
на кадастровом плане территории

Условный номер земельного участка	-	
Площадь земельного участка (м <sup>2</sup> )	4286	
Обозначение характерных точек границ	Координаты, м (Местная система координат Тюменской области (зона 3))	
	X	Y
1	2	3
1	426717.88	3558460.41
2	426718.54	3558467.92
3	426718.29	3558469.57
4	426715.60	3558469.73
5	426715.11	3558477.15
6	426713.13	3558509.06
7	426712.67	3558514.63
8	426710.00	3558539.96
9	426700.94	3558538.69
10	426690.31	3558536.18
11	426689.10	3558543.21
12	426682.73	3558542.43
13	426665.15	3558537.40
14	426666.68	3558530.26
15	426659.28	3558529.10
16	426653.71	3558528.05
17	426657.16	3558502.30
18	426663.59	3558460.87
19	426669.50	3558461.02
20	426688.74	3558460.71
21	426705.74	3558460.69

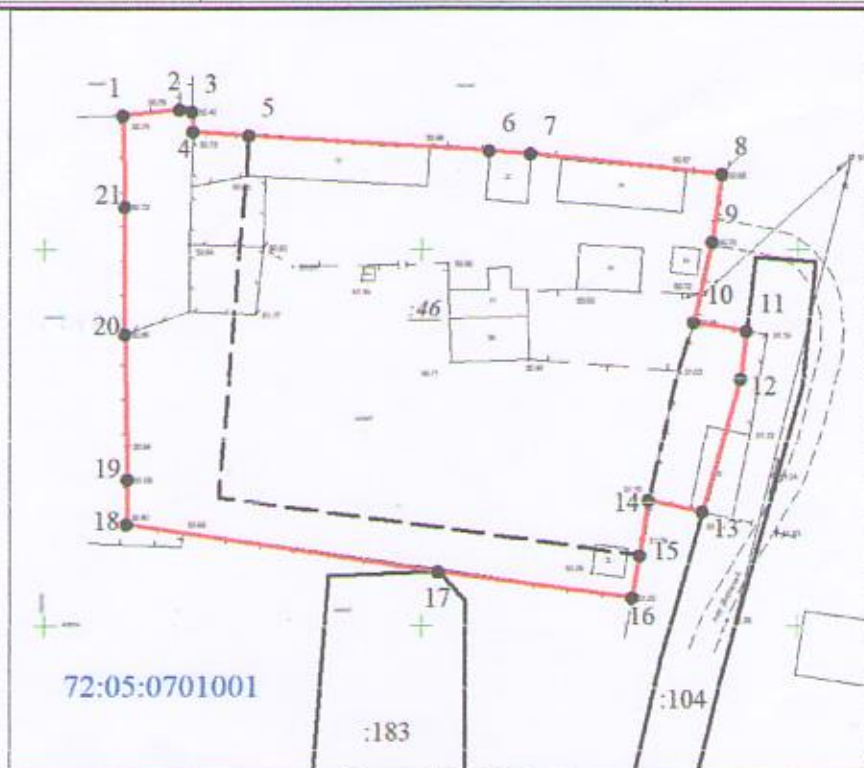

Масштаб 1 : 1000

Условные обозначения:

- граница земельного участка, установленная в соответствии с федеральным законодательством, включенная в ЕГРН
- граница образуемого земельного участка
- :123 - обозначение кадастрового номера исходного земельного участка
- :3У1 - обозначение образуемого земельного участка
- зона с особыми условиями использования территории